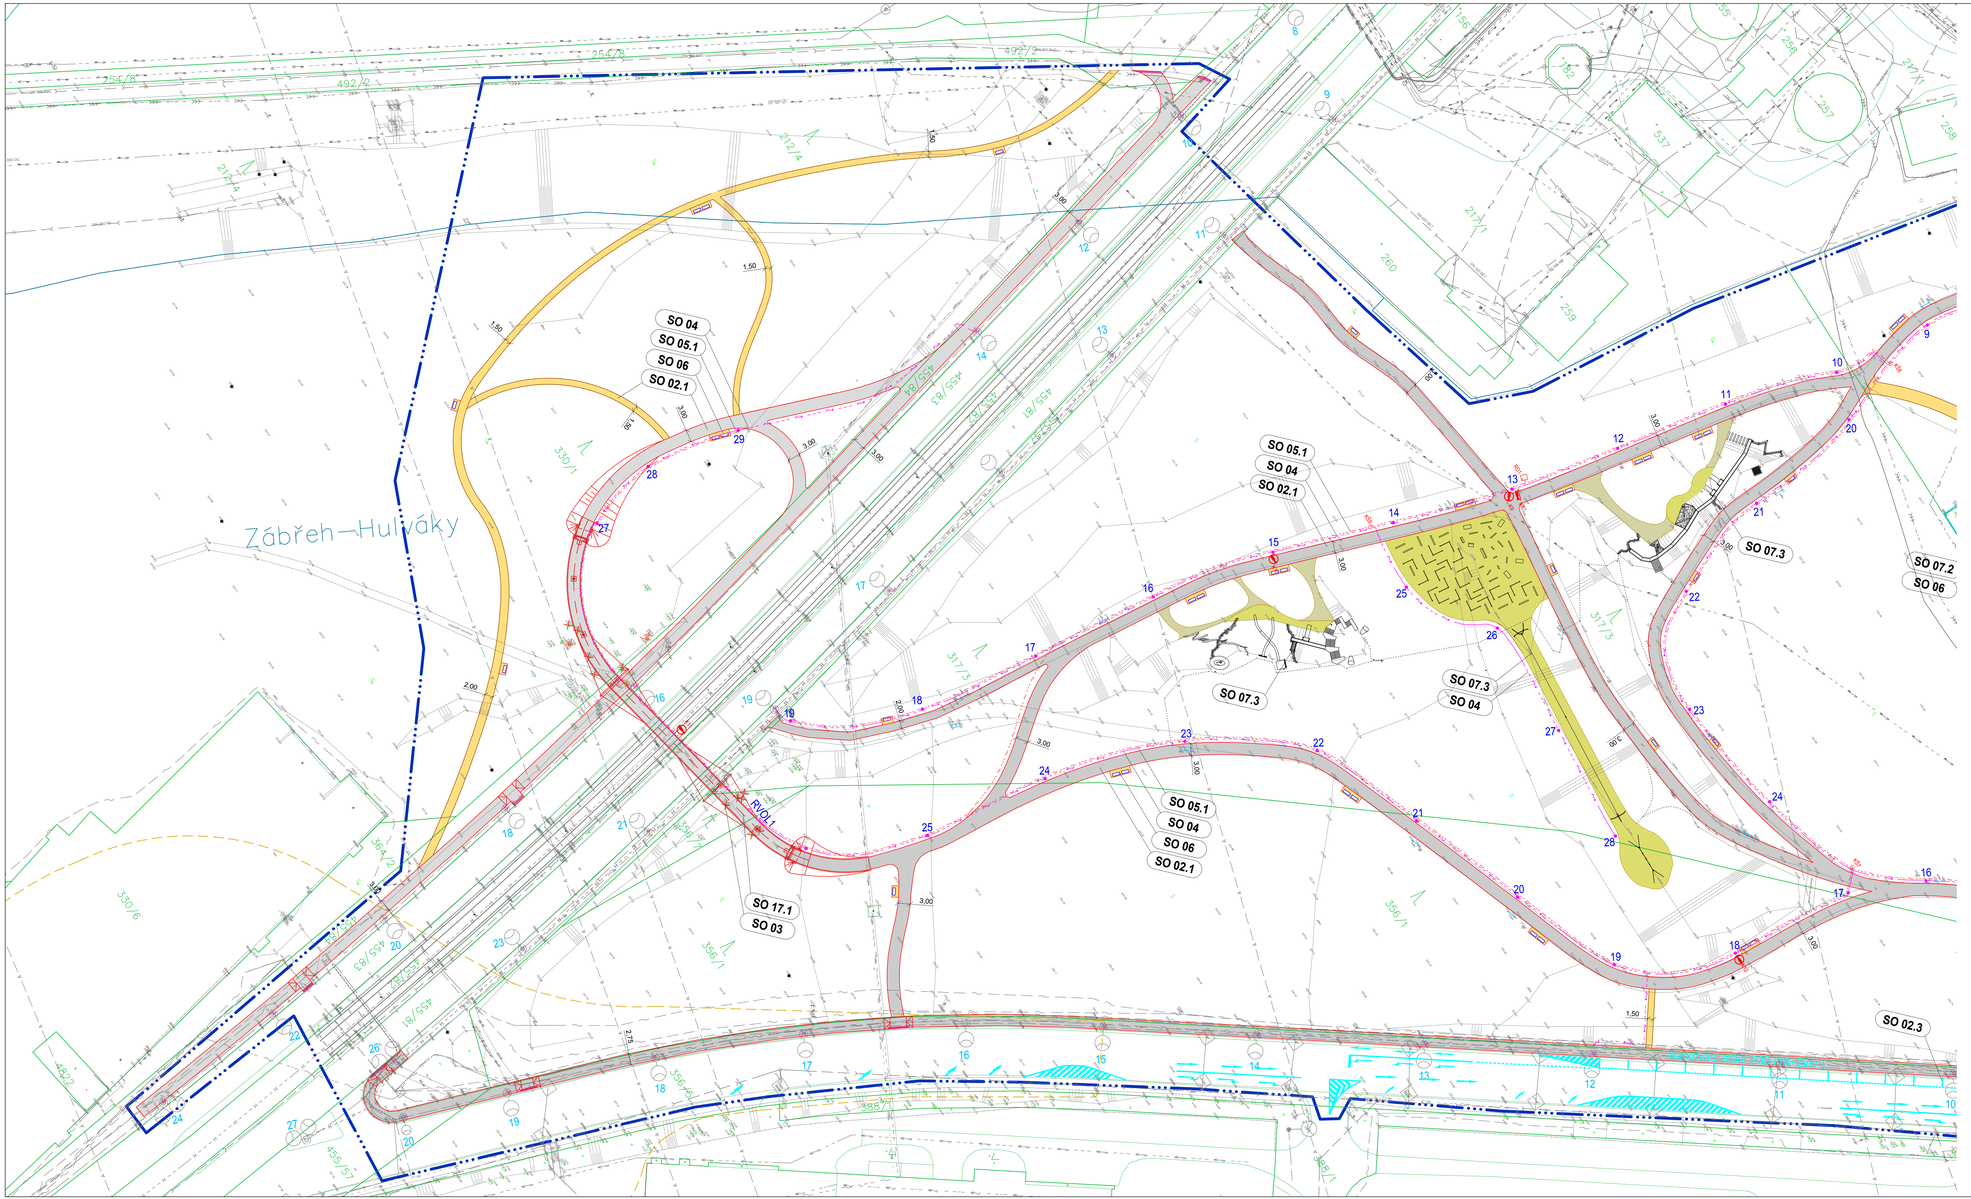

LEGENDA STÁVAJÍCÍCH SÍTÍ:

- CETIN říadiové sítě
- CETIN
- ČEZ ES provozní voda
- ČEZ ES elektro VN v zemi
- ČEZ DS NN
- ČEZ DS VN
- ČEZ DS VVN
- ČEZ sdělovací TELCO
- OSTRAVSKÉ KOMUNIKACE venkovní osvětlení
- OSTRAVSKÉ KOMUNIKACE světelné signalizační zařízení
- UPC
- OVAK elektro rozvody
- OVAK kanalizace
- OVAK vodovod
- OVAK výtlačné potrubí
- T-mobile optická trasa TMCZ 1
- T-mobile MW spoje
- OKK Koksovna - koksárenský plynovod DN 500 (nefunkční)
- DPO - trakční kabely
- OVANET - sdělovací kabely
- PODA - sdělovací kabely
- PČR - sdělovací kabely
- potrubí technického plynu - vlastnictví nezjištěno

LEGENDA NOVÝCH SÍTÍ:

- VENKOVNÍ OSVĚTLENÍ
- PŘELOŽKA VEDENÍ OVANET
- PŘELOŽKA VEDENÍ CETIN
- PŘELOŽKA VEDENÍ ČEZ DS NN
- PŘELOŽKA VENKOVNÍHO OSVĚTLENÍ
- VÝTLAČNÉ POTRUBÍ KANALIZACE
- POTRUBÍ SPLAŠKOVÉ KANALIZACE
- POTRUBÍ DEŠŤOVÉ KANALIZACE
- VODOVODNÍ PŘÍPOJKY OBJEKTŮ
- TRUBNÍ VEDENÍ NAPOUŠTĚNÍ RYBNÍKŮ
- TRUBNÍ VEDENÍ VYPOUŠTĚNÍ RYBNÍKŮ
- PŘEPADY RYBNÍKŮ
- VENKOVNÍ DATOVÉ A ELEKTRO ROZVODY

LEGENDA PLOCH A ZNAČEK:

- Komunikace a zpevněné plochy - asfaltový povrch
- Komunikace a zpevněné plochy - mlatový povrch
- Komunikace a zpevněné plochy - plochy vytypané kačírkem
- Komunikace a zpevněné plochy - zatravňovací tvárnice
- Komunikace a zpevněné plochy - betonový povrch
- Herní plochy - borka/mulčovací kůra
- Herní plochy - pískové plochy
- Vodní plochy
- Štěrkopískové pláže
- Dřevěné chodníky
- Zájmová oblast
- Hranice územní rezervy
- Demontáže stávajících sítí
- Hranice katastrů
- 248/3 Katastrální mapa
- Kácené stromy mimo parcely lesa
- Kácené stromy na parcelách lesa
- Nový podzemní hydrant DN 100
- Nová výsadba - stromy
- Nová výsadba - keře
- Demontáže stávajících objektů
- Nové vodorovné dopravní značení

OBJEKTOVÁ SKLADBA:

- SO 01 Příprava území
- SO 02 Komunikace a zpevněné plochy
  - SO 02.1 Parkové chodníky a plochy
  - SO 02.2 Úprava ul. Novoveská
  - SO 02.3 Úprava ul. U Koupaliště
  - SO 02.4 Dopravní značení
- SO 03 Sadové úpravy
- SO 04 Venkovní osvětlení
- SO 05 Venkovní datové a elektro rozvody
  - SO 05.1 Rozvody Ovanet
  - SO 05.2 . Přípojka NN
- SO 06 Parkový mobiliář
- SO 07 Dětská hřiště
  - SO 07.1 Hřiště u rybníka
  - SO 07.2 Pobytová louka
  - SO 07.3 lesní aktivity
- SO 08 Rekonstrukce vodárenského objektu
- SO 09 Revitalizace rybníků
  - SO 09.1 Revitalizace severního rybníku
    - SO 09.1.1 Rybník
    - SO 09.1.2 Požerák a odtok z rybníku
  - SO 09.2 Revitalizace jižního rybníku
    - SO 09.2.1 Rybník
    - SO 09.2.2 Požerák a odtok z rybníku
  - SO 09.3 Trubní vedení vypouštění a napouštění rybníků
  - SO 09.4 Lávka nad mokřadem
  - SO 09.5 Příprava území revitalizovaných rybníků
- SO 10 Hospodářský objekt rybářů
  - SO 10.1 Hospodářský objekt
  - SO 10.2 Přípojka NN
  - SO 10.3 Přípojka Ovanet
  - SO 10.4 Přípojka dešťové kanalizace
  - SO 10.5 Přípojka splaškové kanalizace, výtlak
  - SO 10.6 Vodovodní přípojka
- SO 11 Restaurace „Malé Benátky"
  - SO 11.1 Restaurace
  - SO 11.2 Přípojka NN
  - SO 11.3 Přípojka Ovanet
  - SO 11.4 Přípojka dešťové kanalizace
  - SO 11.5 Přípojka splaškové kanalizace
  - SO 11.6 Vodovodní přípojka
  - SO 11.7 Altánky
- SO 12 Kiosek s pergolou
  - SO 12.1 Kiosek a veřejné WC
  - SO 12.2 Pergola
  - SO 12.3 Přípojka NN
  - SO 12.4 Přípojka Ovanet
  - SO 12.5 Přípojka dešťové kanalizace, vsak
  - SO 12.6 Přípojka splaškové kanalizace
  - SO 12.7 Vodovodní přípojka
- SO 13 Výtlak splaškových vod - ul. U Koupaliště
- SO 14 Výtlak splaškových vod - ul. Klostermannova
- SO 15 Dešťová kanalizace - parkoviště ul. Novoveská
- SO 16 Přemostění ul. 28. října
  - SO 16.1. Lávka přes ul. 28. října
  - SO 16.2. Odvodnění lávky 28.října
- SO 17 Přemostění ul. Plzeňská
  - SO 17.1. Lávka přes ul. Plzeňská
  - SO 17.2. Odvodnění lávky Plzeňská
- SO 18 Přeložky inženýrských sítí
  - SO 18.1. Přeložka Ovanet
  - SO 18.2. Přeložka CETIN
  - SO 18.3. Přeložka ČEZ DS NN
  - SO 18.4. Přeložka VO

KLAD LISTŮ:

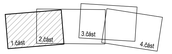

AKCE:

Revitalizace lesoparku Benátky a Hulváckého kopce

ZHOTOVITEL:

PROJEKT 2010

SHB projekční sdružení obcí

SDRUŽENÍ:

Projekt 2010, s.r.o.
Ruská 43, 703 00 Ostrava - Vítkovice

SHB, akciová společnost
Masná 1493/8, 702 00 Ostrava

Číslo zakázky: 18 013

Změna	Popis změny	Datum	Vypracoval	Přezkoumal	Schválil

Vypracoval:	Ing. Kuzník Tomáš	Č. zakázky:	48.037	Měřítko:	1:500
Přezkoumal:	Rumpela Zdeněk	Stupeň:	DUR		
HIP:	Ing. Kuzník Tomáš	F A4:	12		
Datum:	12/2018	Kótováno v:	m		

PROJEKT 2010

Ruská 43, 70300 Ostrava
Tel.: 596 693 711 Fax.: 596 693 728
E-mail: projekt2010@projekt2010.cz
www.projekt2010.cz

ISO 9001 ISO 14001 OHSAS 18001

Objednatel: Statutární město Ostrava, Prokešovo náměstí 8, 729 30 Ostrava

Stavba: Revitalizace lesoparku Benátky a Hulváckého kopce

Část: C. Situační výkresy

Název: Koordinační situační výkres 1.část

Seznam příloh: PRO-10422

Č. výkresu: PRO-10422-C.3-1

Rev.